

TYPE D BOUWNUMMER 31




VOORGEVEL 1 : 100




ACHTERGEVEL 1 : 100




LINKERZIJGEVEL 1 : 100

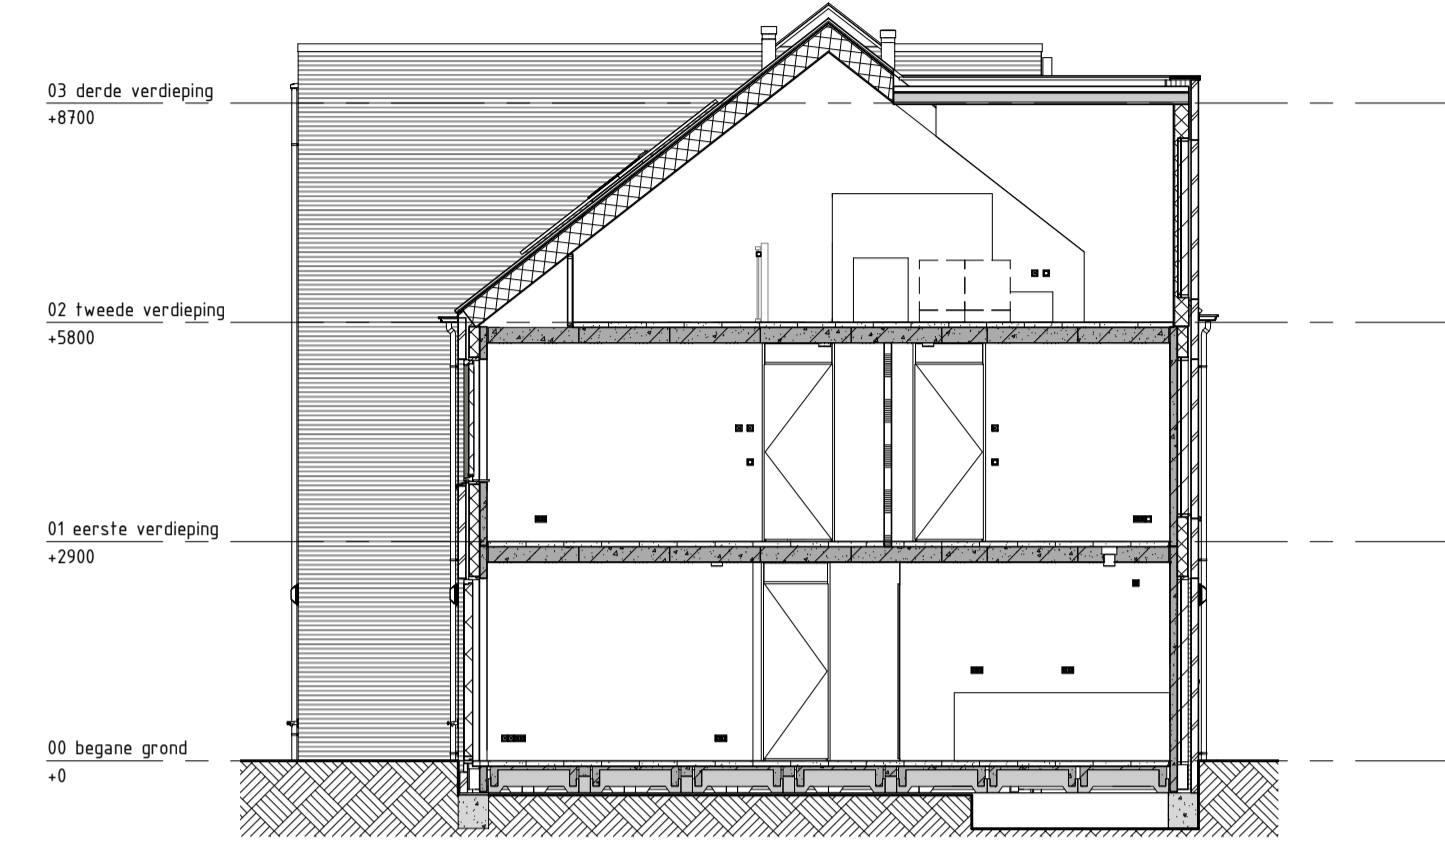


DOORSNEDE 1 : 100

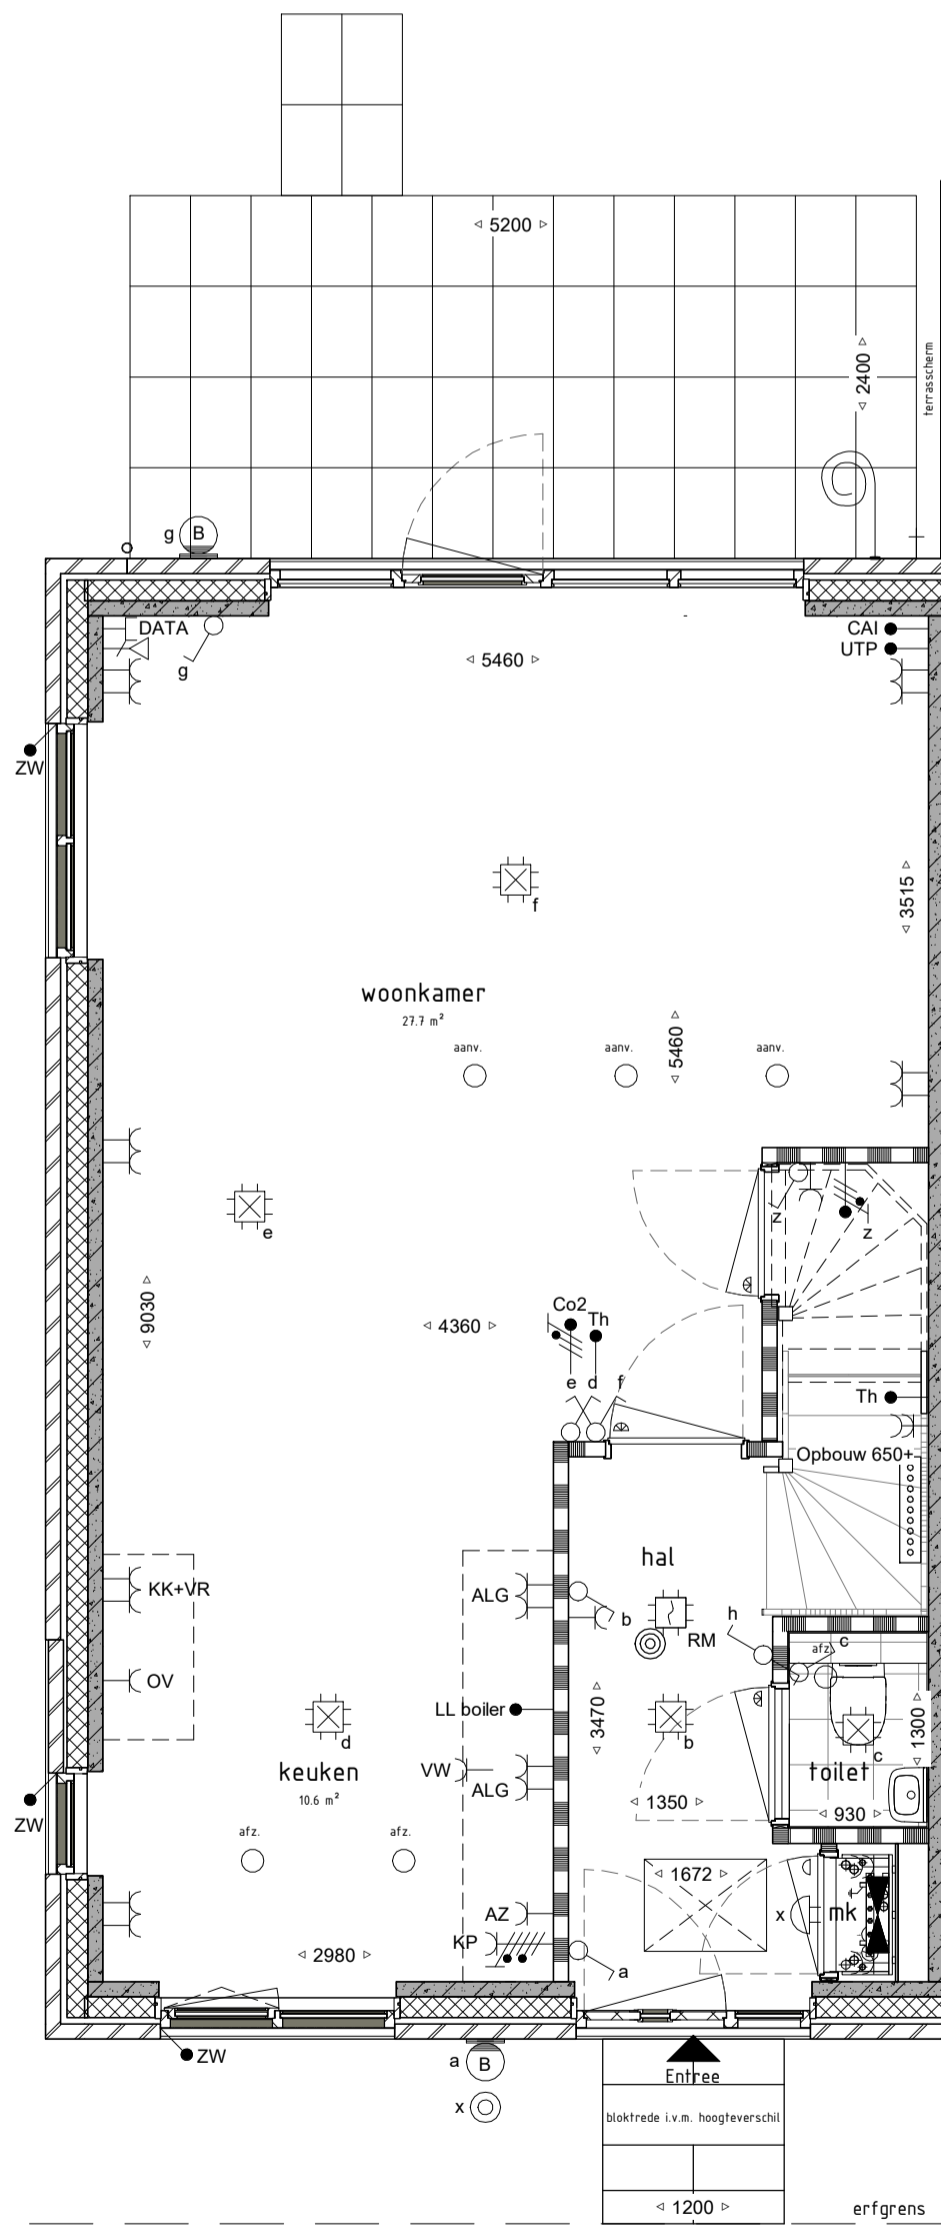

BEGANE GROND 1 : 50

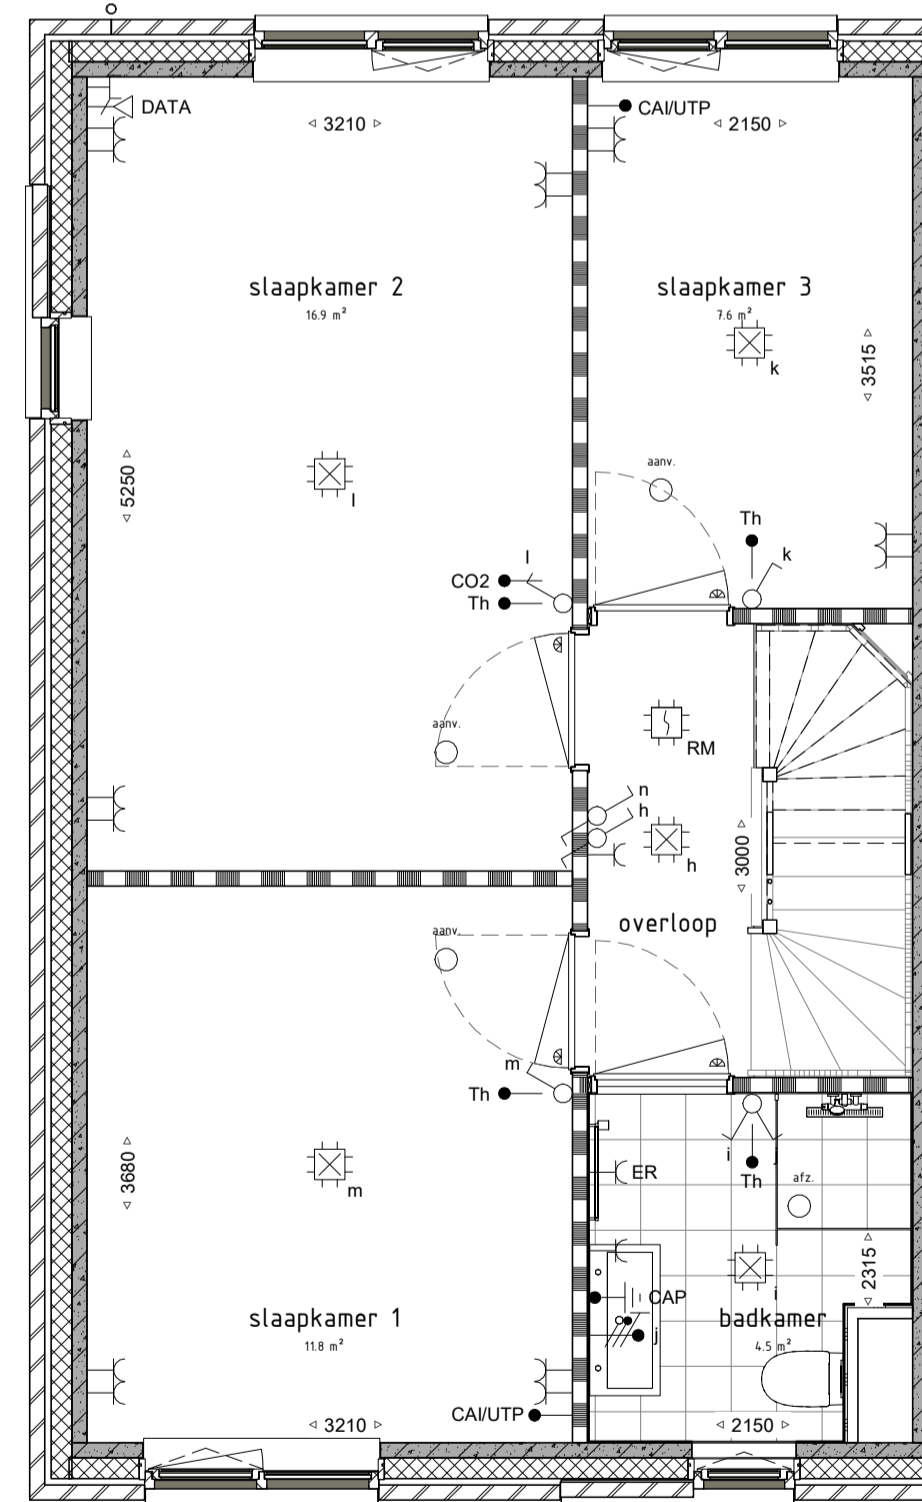


EERSTE VERDIEPING 1 : 50

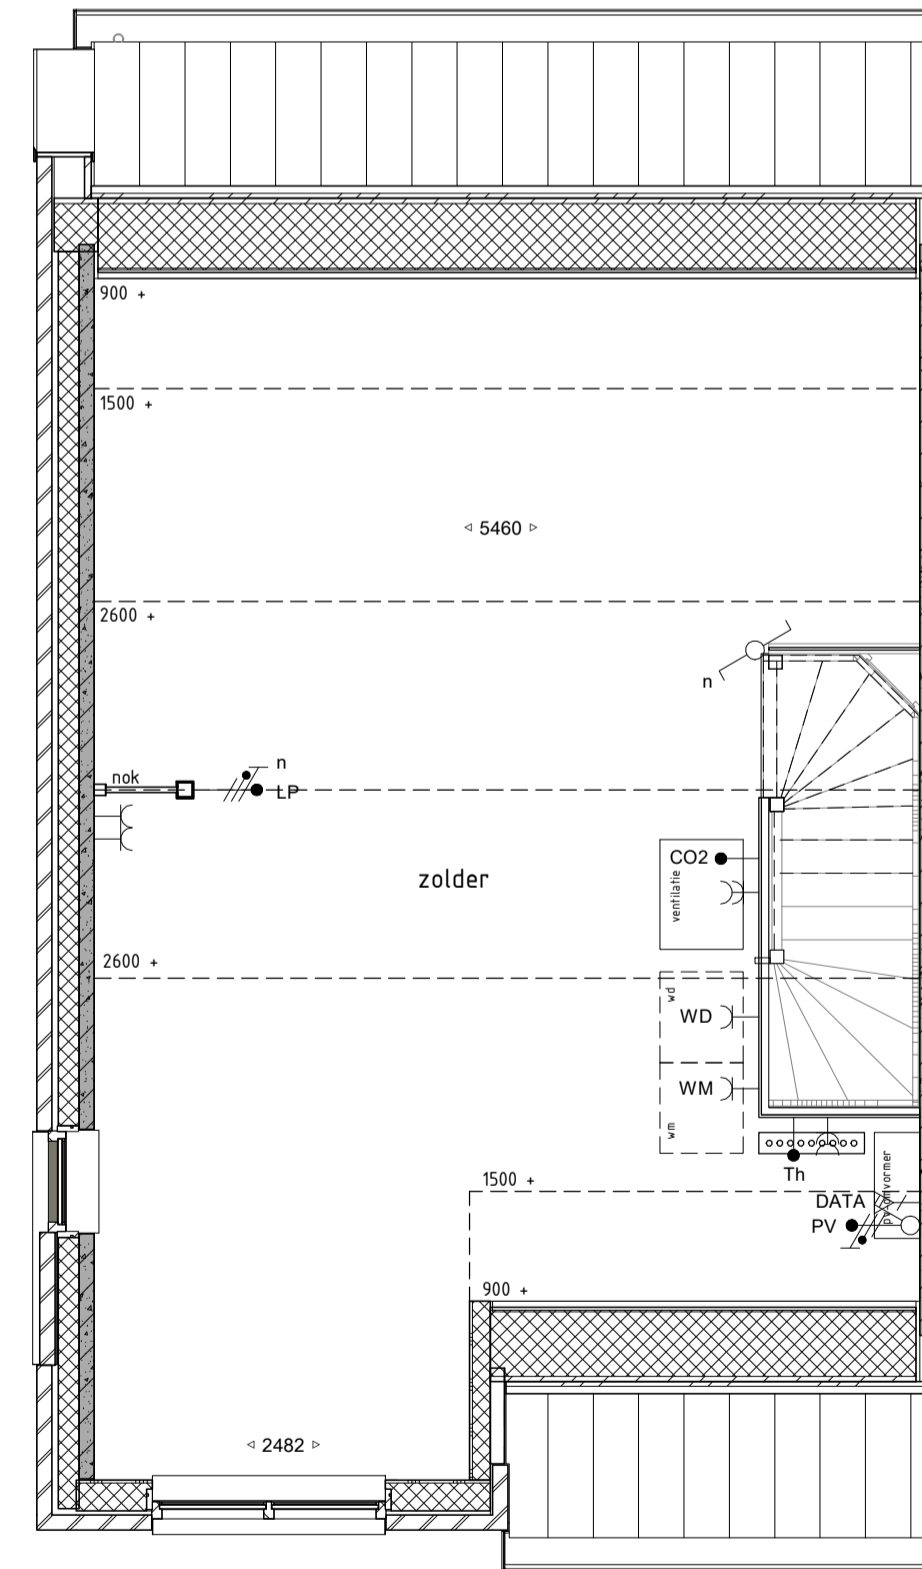

TWEEDE VERDIEPING 1 : 50

Legenda			
	schakelaar, enkelpolig		metseiwerk baksteen
	schakelaar, wissel		isolatie
	schakelaar, serie		prefab beton wand
	enkelvoudige wandcontactdoos		lichte scheidingwand
	dubbele wandcontactdoos		cementdekvloer
	lichtpunt, plafond		streefvloer r/cassette
	lichtpunt, wand		kanalplaatvloer
	rookmelder		hwa
	aansluitpunt, bedraad		opstelplaats wasmachine/ wasdroger
	aansluitpunt, onbedraad		buitenkraan
	aansluitpunt, data		radiator, afmetingen zijn indicatief
	aansluitpunt, cai		vloerverwarming deler
	aansluitpunt, mv-sturing		ventilatie unit balansventilatie
	centraal aansluitpunt		afzuigpunt balansventilatie
	beïnstallatie, drukker		aanvoerpunt balansventilatie
	beïnstallatie, schel		bovenlicht boven deurkozijn
	gevelarmatuur		bovenlicht met paneel boven deurkozijn
	rookmelder		ip = inspectiepunt riolering
	rookmelder wand		triple glas
	grondkabel buitenberging		

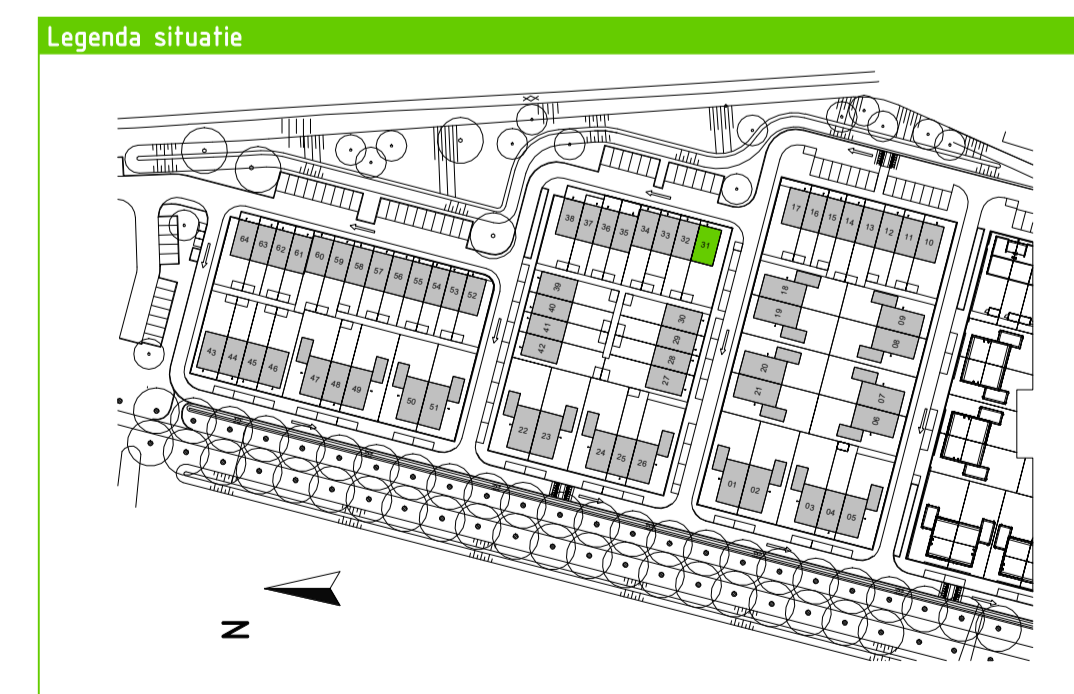

Veluwezoom Verkerk



opdrachtgever:
VanWonen Projecten B.V.

projectomschrijving:
Arnhem, 21 huurwoningen veld 6+11 Schuytgraaf

bladomschrijving:
BLOK B BOUWNUMMER 31

projectnummer: 20030
fase omschrijving: VERHUURTEKENING

vanVolkerWessels onderneming

Veluwezoom Verkerk 0316 22 18 45
Eloosmistraal 89 6525PK Zevenaar
veluwezoomverkerk@volkerwessels.com
www.veluwezoomverkerk.nl

datum: 24-02-2022
type: NP - gewijzigd

status: DEFINITIEF
schaal: 1:50-1:100
formaat: A1.0

bouwsegment: BLOK B

bladnr.: B-WNR 31

bladnr.: B-PC-C(31)001

www.burorbm.nl